



# Netzschemaplan 110 kV Verteilnetz der wesernetz Bremen GmbH

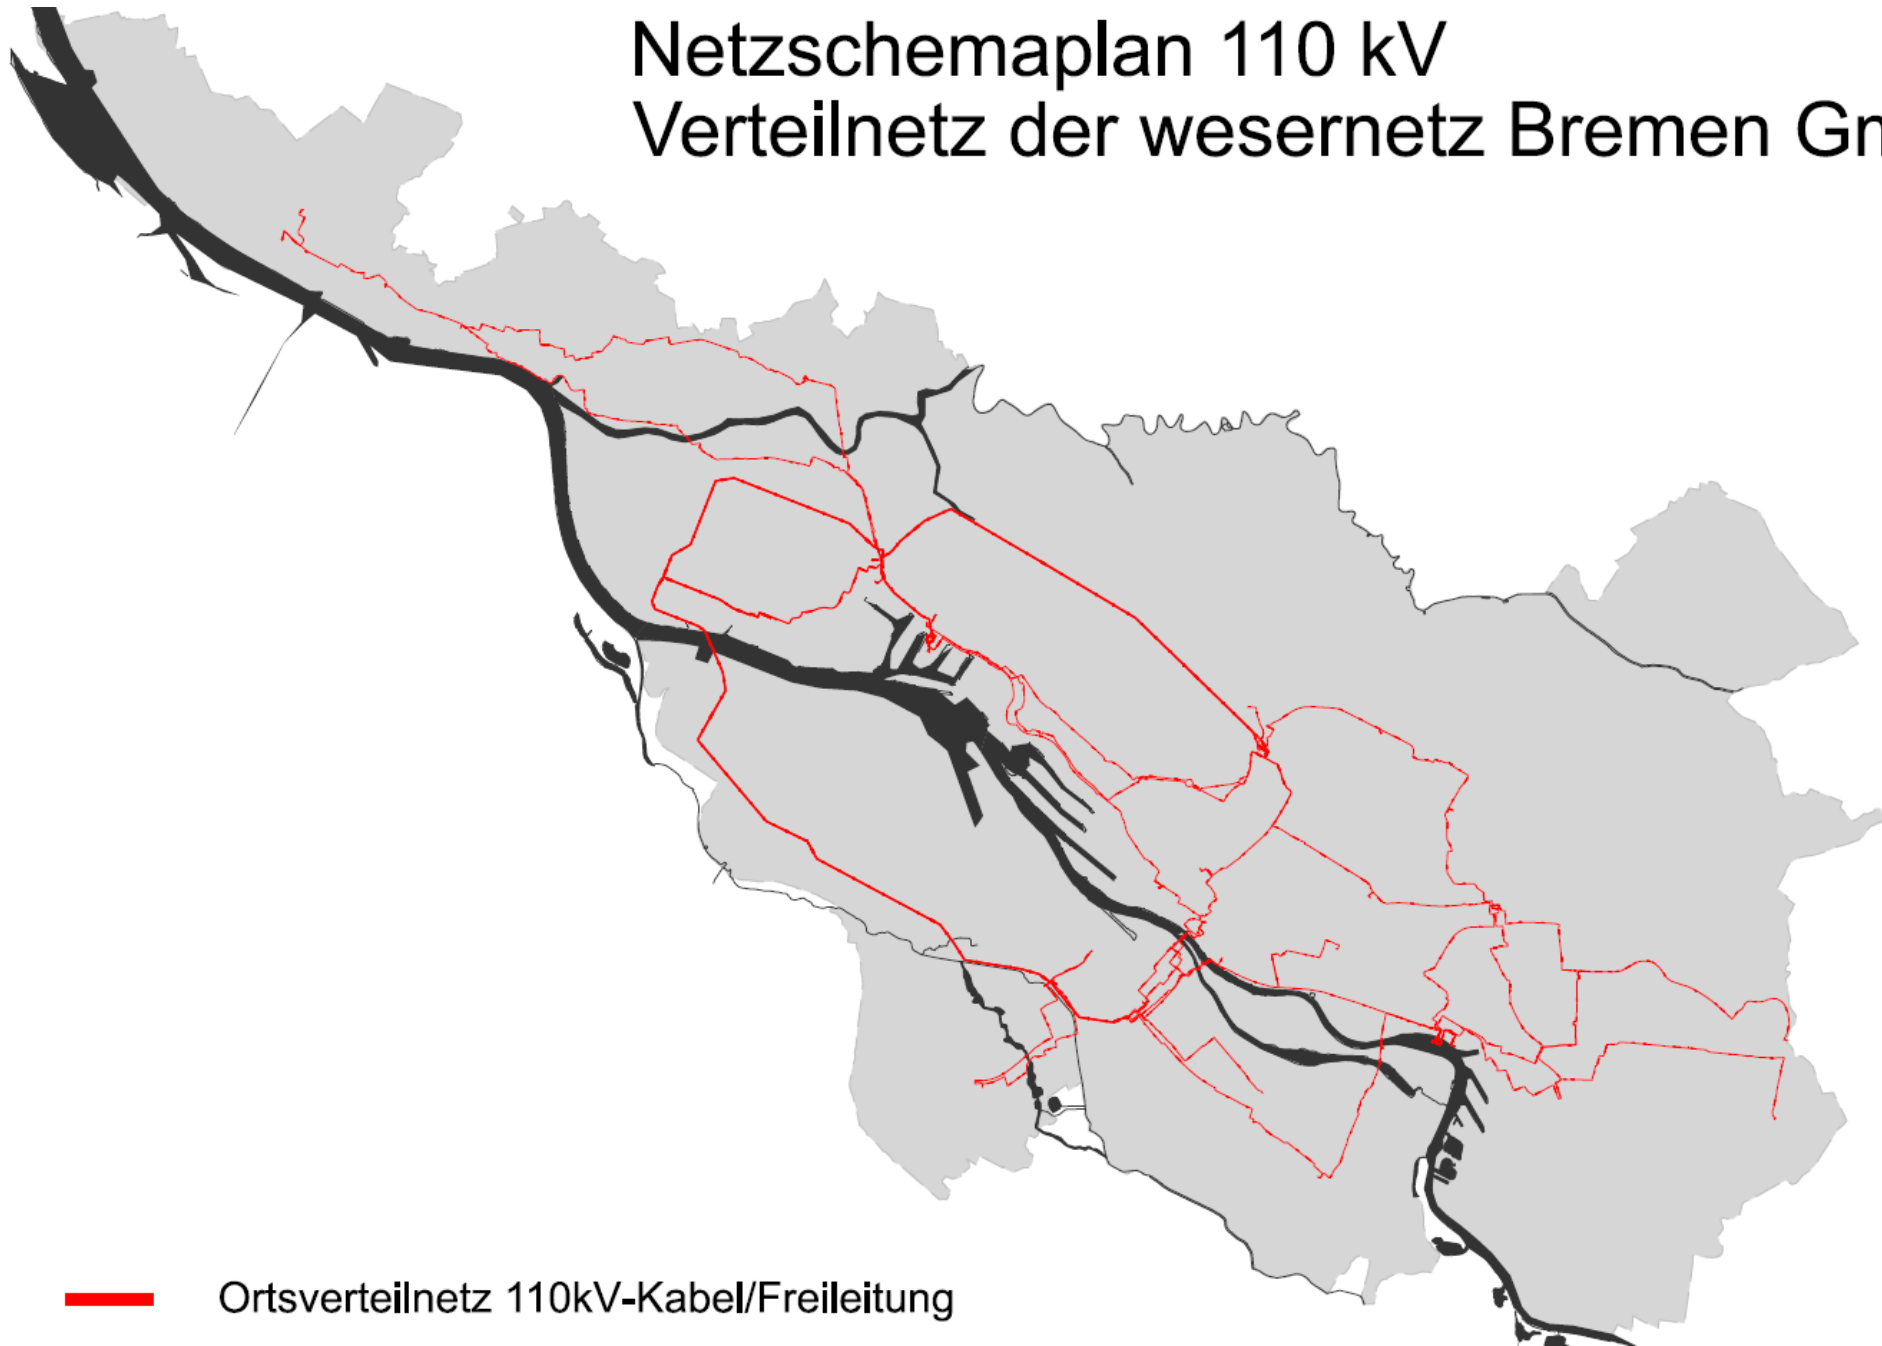

 Ortsverteilnetz 110kV-Kabel/Freileitung